



Légende

Zones du PLU :

— Limite de zone

Prescriptions particulières :

■ Emplacement réservé

■ Emplacement réservé pour la voie verte

■ Espace boisé classé

— Marge de recul par rapport aux voies de 4 mètres

— Marge de recul minimum par rapport aux voies (graphique)

Informations :

■ Monument historique


■ Périmètre de protection des monuments historiques

■ Cimetière

■ Bâti cadastré

■ Bâti existant non cadastré (avril 2021)

■ Parcelle cadastrale

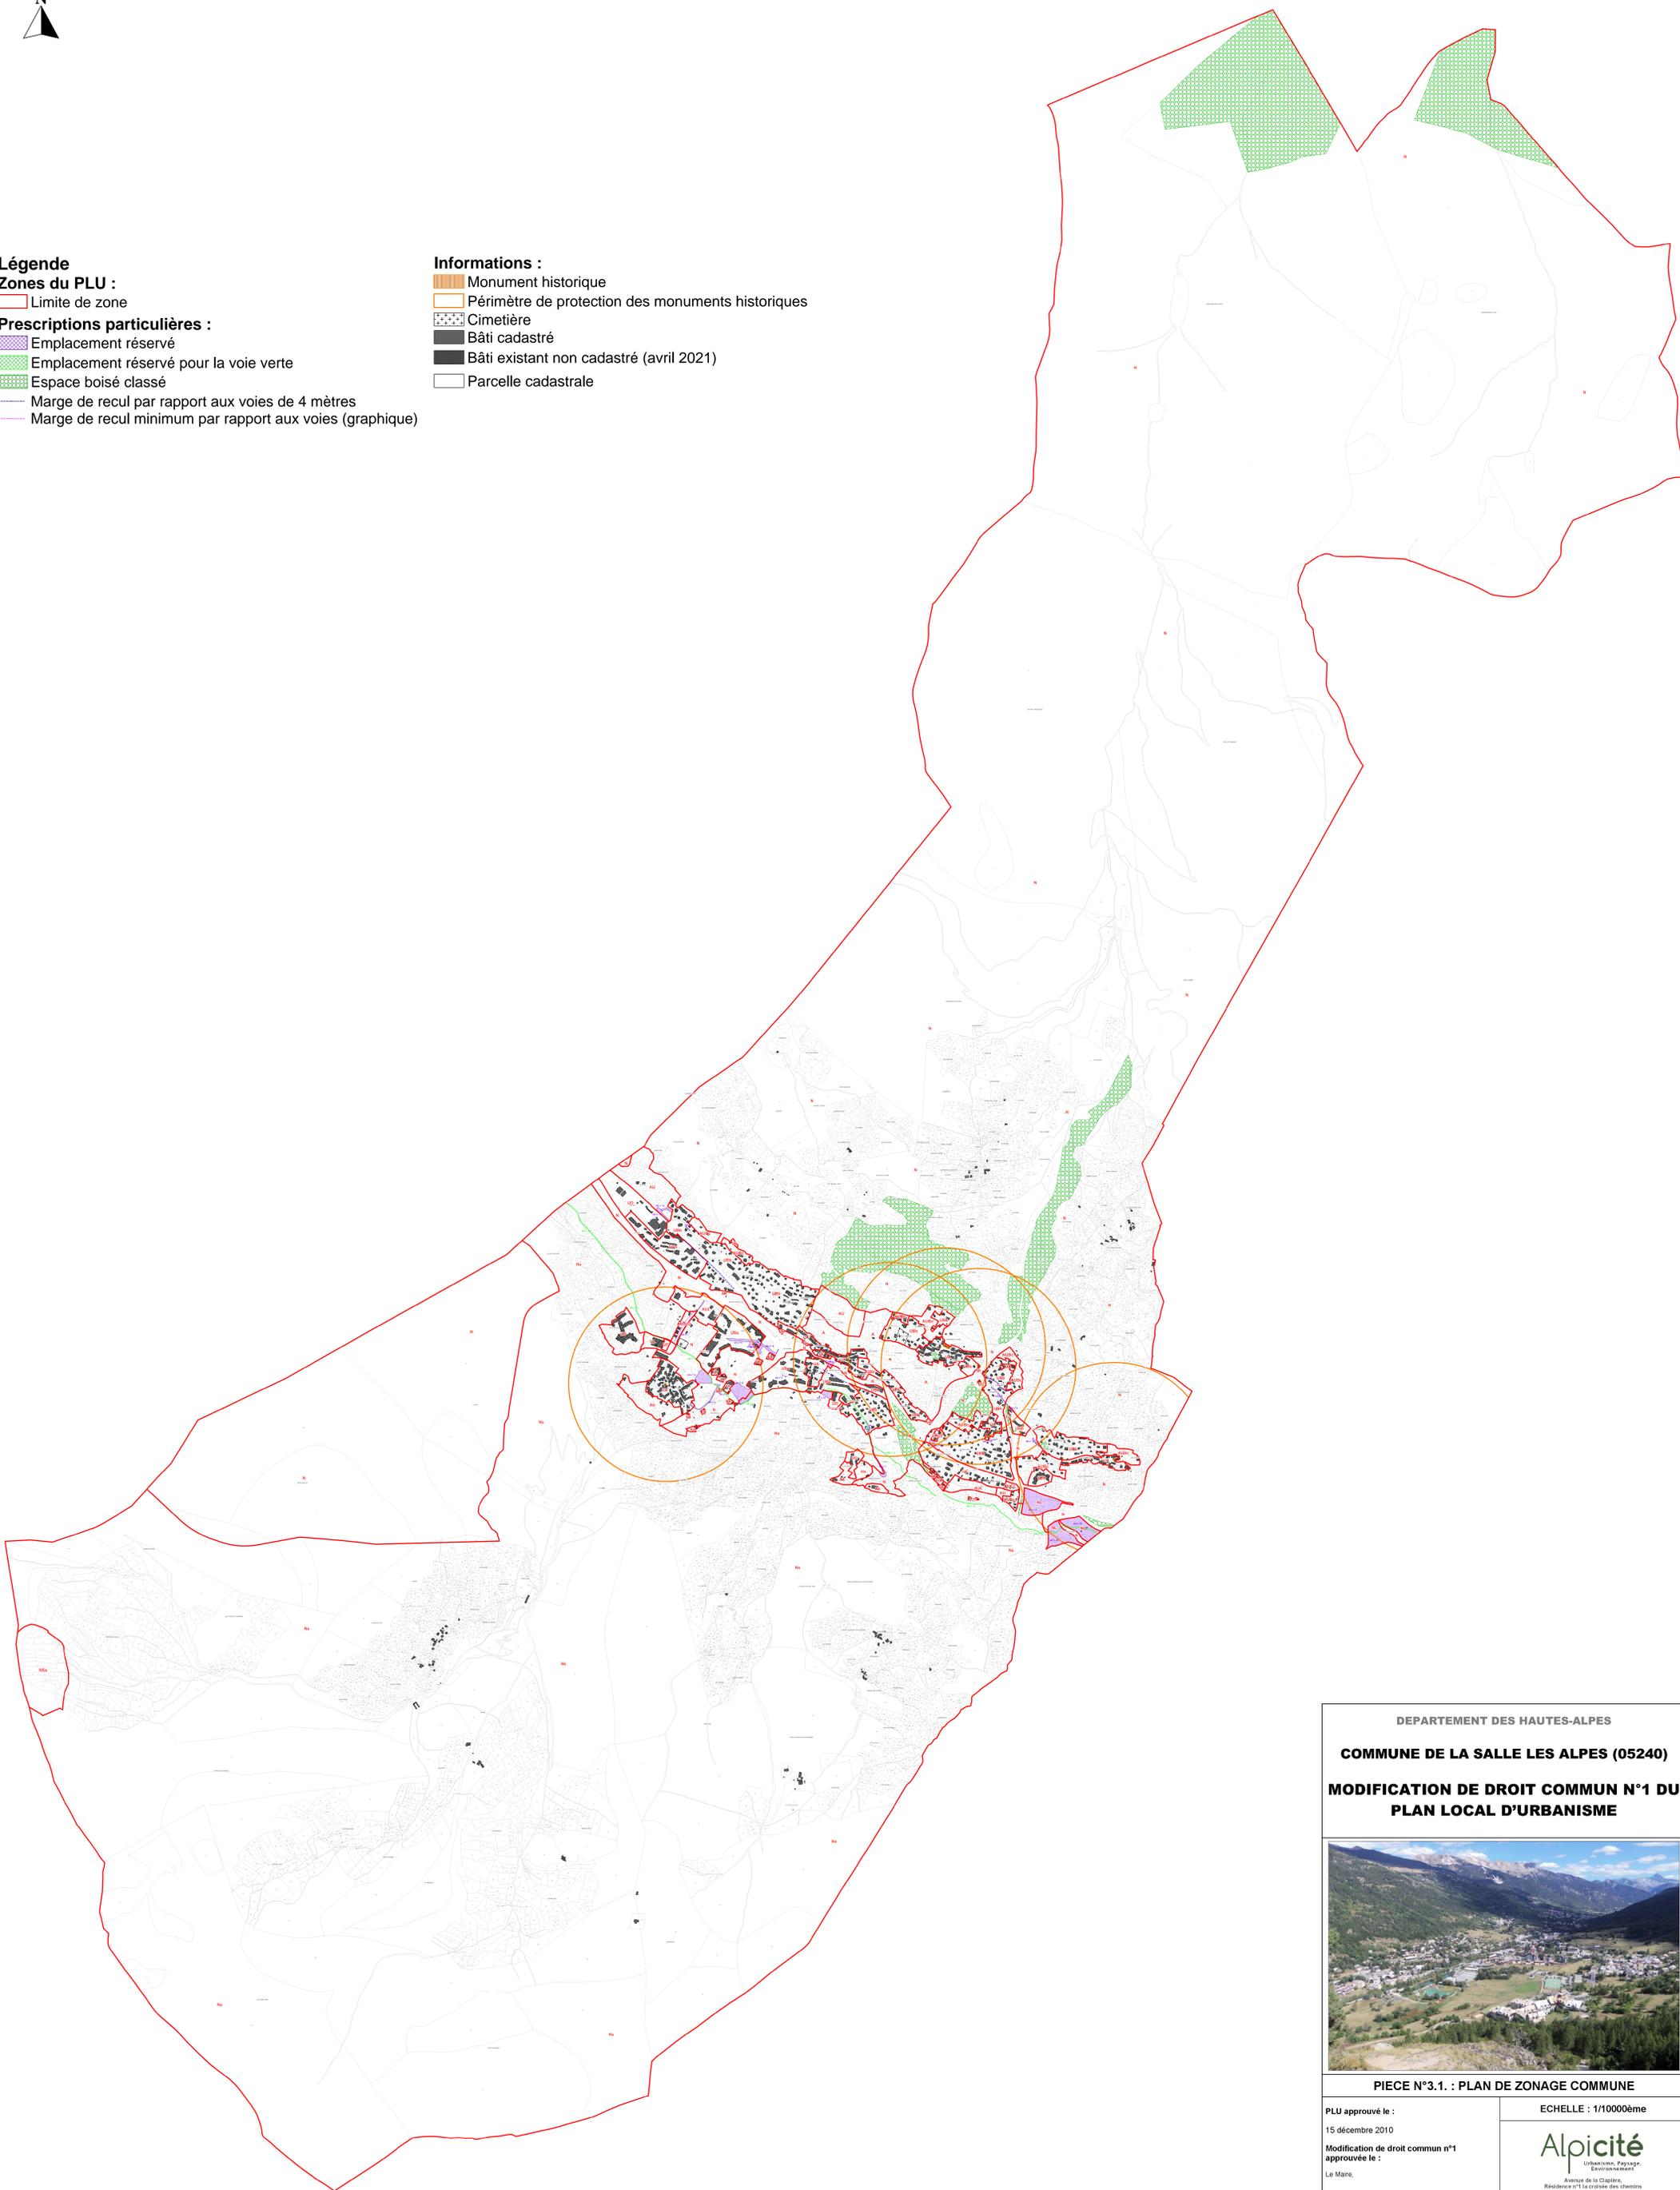

DEPARTEMENT DES HAUTES-ALPES

COMMUNE DE LA SALLE LES ALPES (05240)

MODIFICATION DE DROIT COMMUN N°1 DU
PLAN LOCAL D'URBANISME



PIECE N°3.1. : PLAN DE ZONAGE COMMUNE

PLU approuvé le :

15 décembre 2010

Modification de droit commun n°1

approuvée le :

Le Maire,

ECHELLE : 1/10000ème

Alpicité

Urbanisme, Paysage,
Environnement

Avenue de la Chapelle,
Résidence n°1 la croisée des chemins
05200 BASTIEN

Tel : 04 52 45 51 80

contact@alpicite.fr - www.alpicite.fr